


ULAZ U GARAŽU

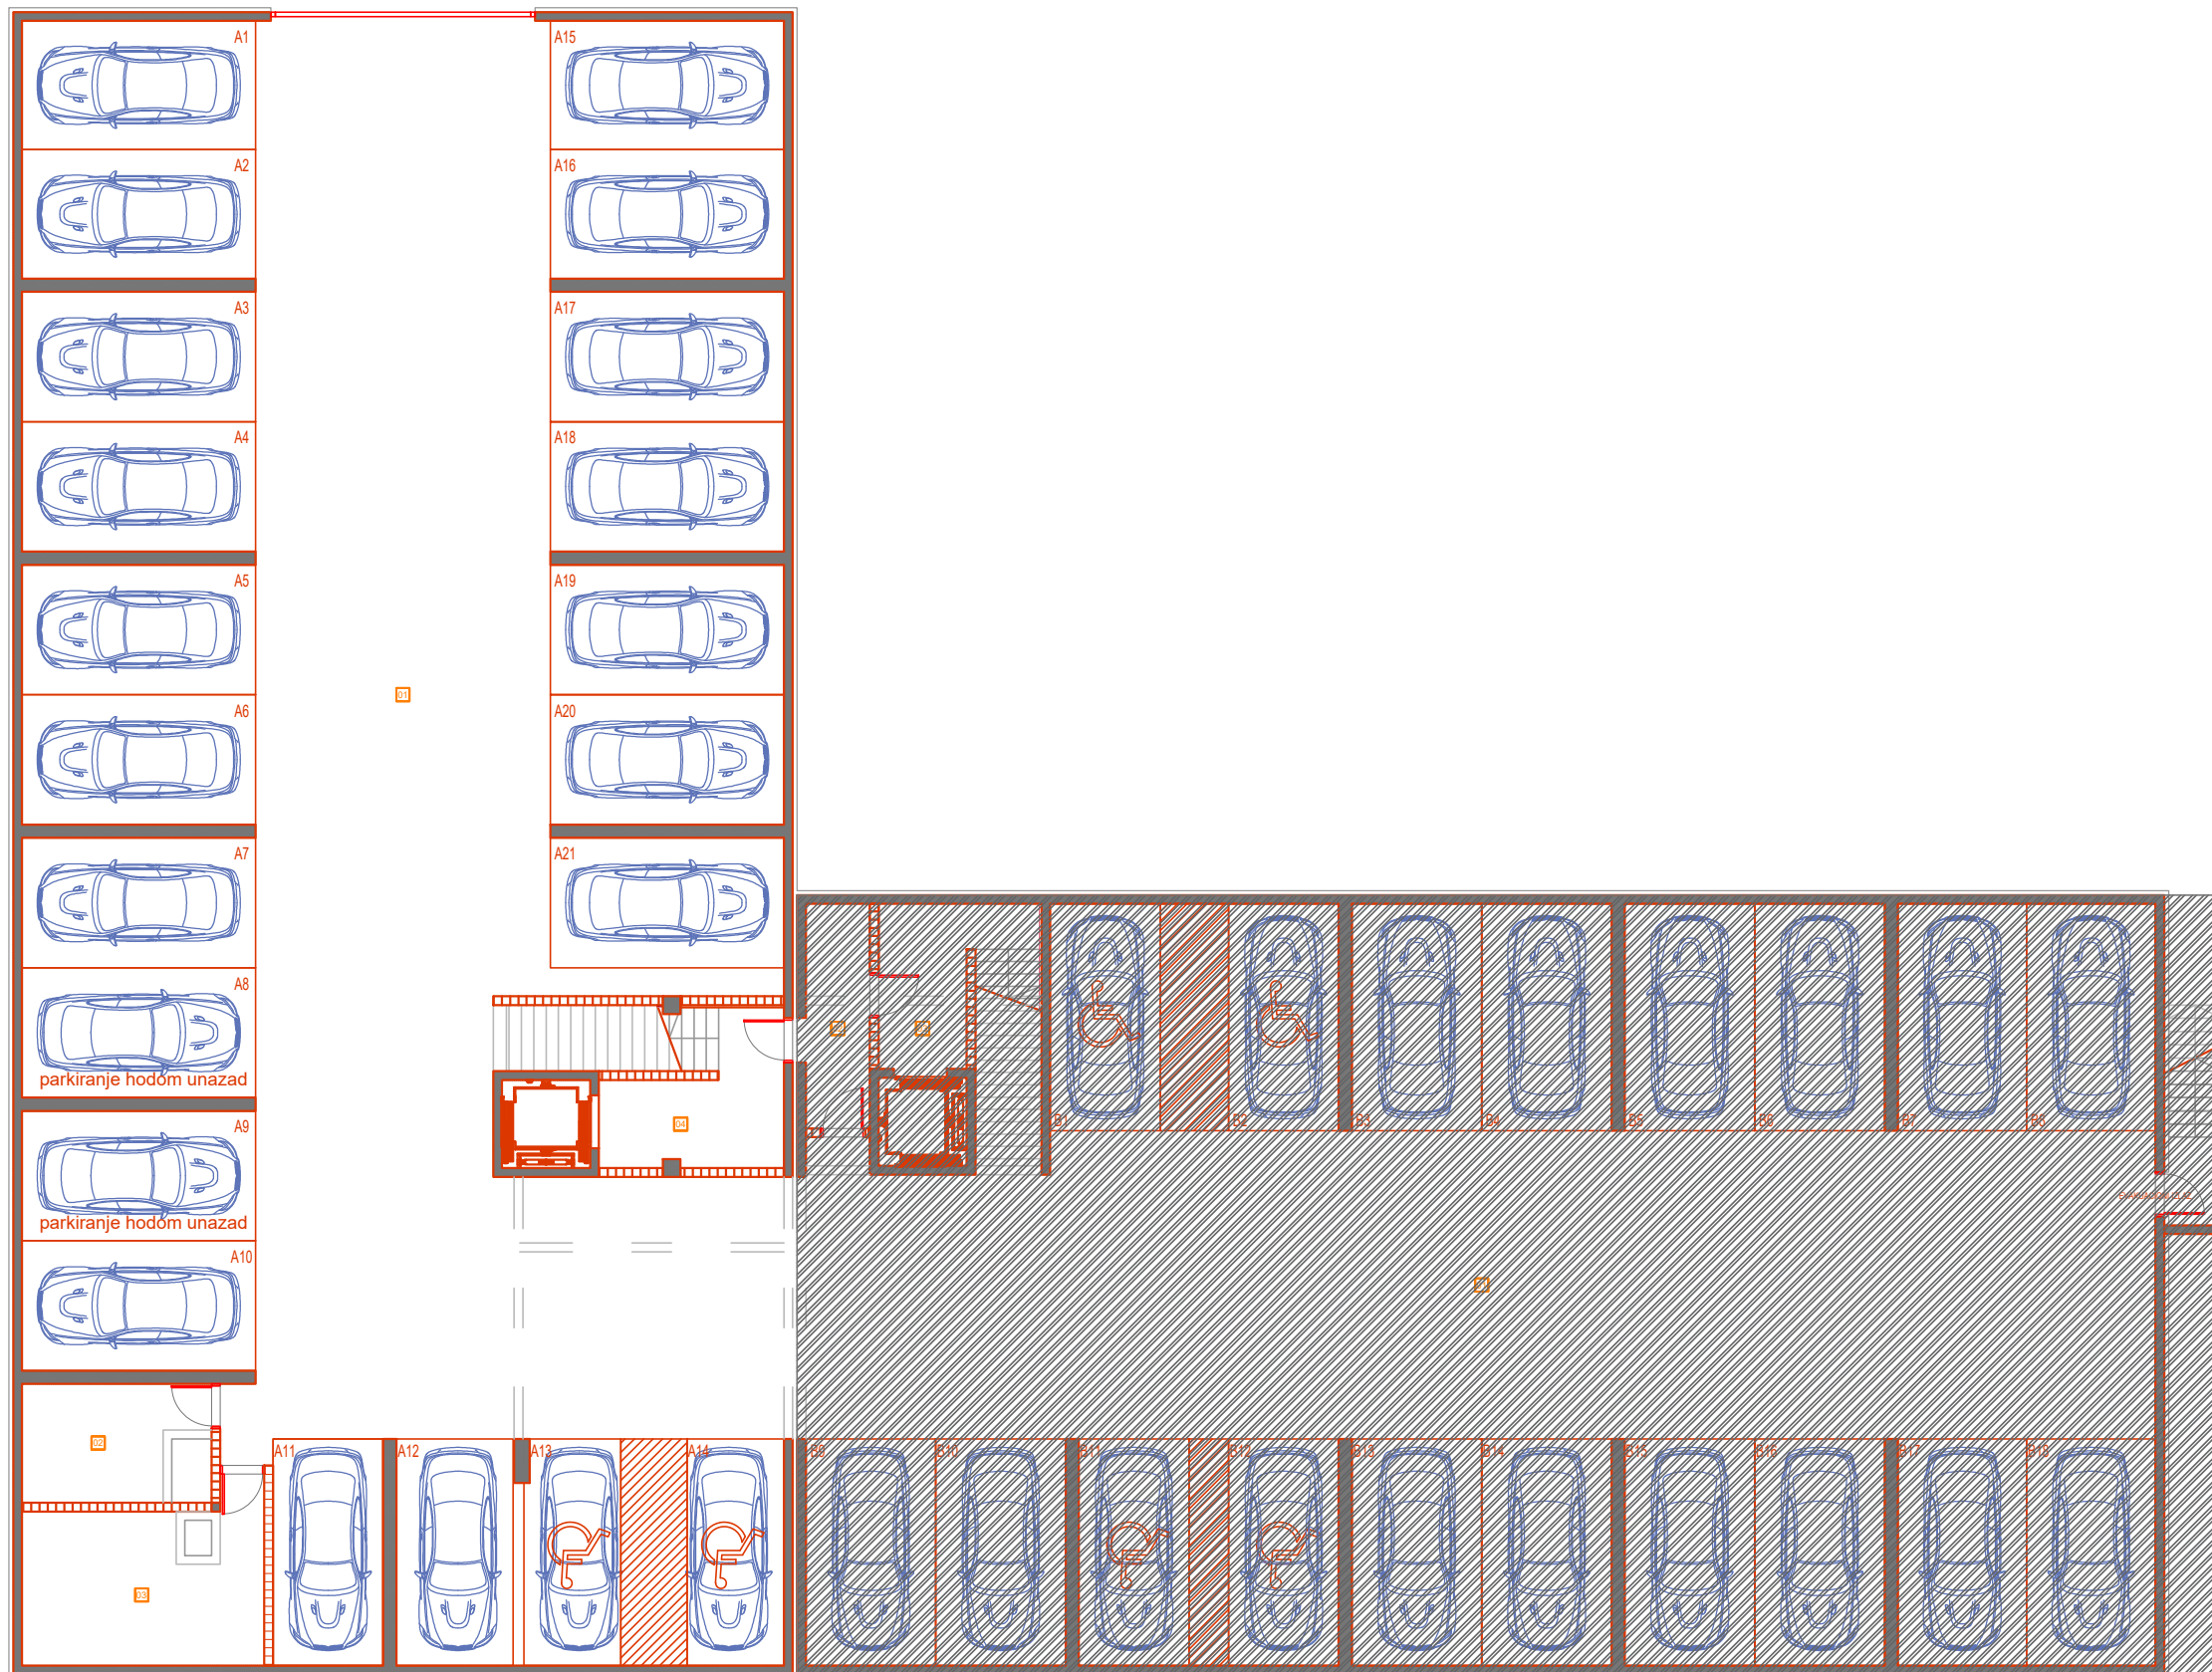

PREGLED POVRŠINA GARAŽNIH MESTA

LAMELA A

BROJ GARAŽNOG MESTA	P (m ²)
GARAŽNO MESTO A1	15.50
GARAŽNO MESTO A2	15.50
GARAŽNO MESTO A3	15.63
GARAŽNO MESTO A4	15.63
GARAŽNO MESTO A5	15.63
GARAŽNO MESTO A6	15.63
GARAŽNO MESTO A7	15.63
GARAŽNO MESTO A8	15.63
GARAŽNO MESTO A9	15.63
GARAŽNO MESTO A10	15.63
GARAŽNO MESTO A11	12.87
GARAŽNO MESTO A12	12.87
GARAŽNO MESTO A13	12.87
GARAŽNO MESTO A14	12.87
GARAŽNO MESTO A15	15.50
GARAŽNO MESTO A16	15.50
GARAŽNO MESTO A17	15.63
GARAŽNO MESTO A18	15.63
GARAŽNO MESTO A19	15.63
GARAŽNO MESTO A20	15.63
GARAŽNO MESTO A21	15.63